



# MIEJSCOWY PLAN ZAGOSPODAROWANIA PRZESTRZENNEGO "REJON ULIC KÓRNICKIEJ I WESOŁEJ W ZALASEWIE"


Załącznik nr 1 do Uchwały Nr ... Rady Miejskiej w Swarzędzu z dnia ... r.  
(Dz. Urz. Woj. Wlkp. z dnia ... r. poz. ...)

WYRYS ZE STUDIUM UWARUNKOWAŃ  
I KIERUNKÓW ZAGOSPODAROWANIA PRZESTRZENNEGO  
GMINY SWARZĘDZ  
SKALA 1:10 000



--- GRANICA OBSZARU OBJĘTEGO MIEJSCOWYM PLANEM  
ZAGOSPODAROWANIA PRZESTRZENNEGO

M TERENY ZABUDOWY MIESZKANIOWEJ

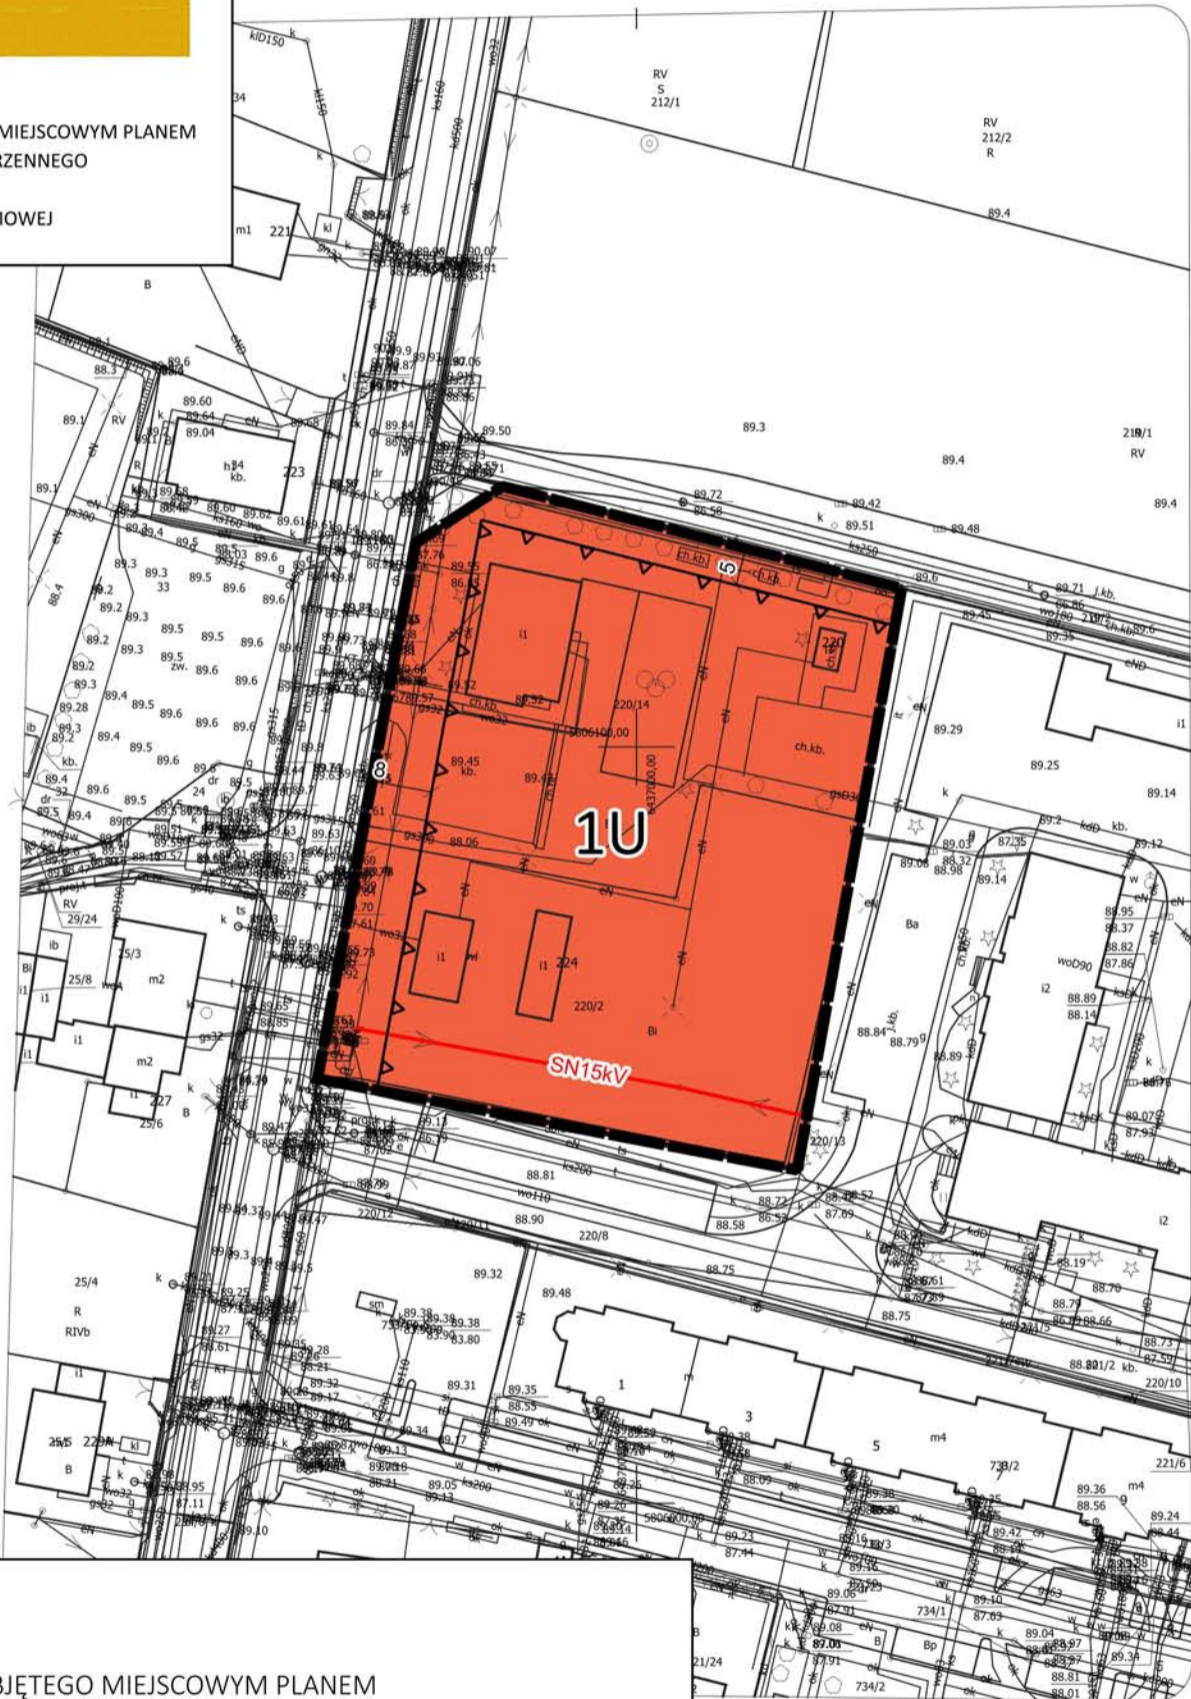

## LEGENDA:

- GRANICA OBSZARU OBJĘTEGO MIEJSCOWYM PLANEM ZAGOSPODAROWANIA PRZESTRZENNEGO
- LINIA ROZGRANICZAJĄCA TERENY O RÓŻNYM PRZEZNACZENIU LUB RÓŻNYCH ZASADACH ZAGOSPODAROWANIA
- NIEPRZEKRACZALNA LINIA ZABUDOWY
- TEREN USŁUG
- ISTNIEJĄCA NAPOWIETRZNA LINIA ELEKTROENERGETYCZNA ŚREDNIEGO NAPIĘCIA 15kV

OBSZAR PLANU ZNAJDUJE SIĘ W GRANICACH:  
- GZWP NR 143 SUBZBIORNIK INOWROCŁAW- GNIEZNO  
- GZWP NR 144 DOLINA KOPALNA WIELKOPOLSKA

skala 1:1000



Mapa zasadnicza w układzie współrzędnych 2000 strefa 6  
użyta na podstawie licencji nr GKG.GZW.4060.24468.2025\_3021\_CL1  
z dnia 03.11.2025 r. wydanej przez Starostę Poznańskiego