

MIEJSCOWY PLAN ZAGOSPODAROWANIA PRZESTRZENNEGO "REJON ULIC KRAŃCOWEJ I PROMYK W GRUSZCZYNIE"

Wyrys ze Studium uwarunkowań i kierunków
zagospodarowania przestrzennego Gminy Swarzędz




- OZNACZENIA:
- granica obszaru objętego miejscowym planem zagospodarowania przestrzennego
 - tereny zabudowy mieszkaniowej
 - tereny infrastruktury technicznej - ujęcia wody
 - istniejące drogi lokalne, KL

SKALA 1:5000



Załącznik nr 1 do Uchwały Nr
Rady Miejskiej w Swarzędzu
z dnia r.

PROJEKT

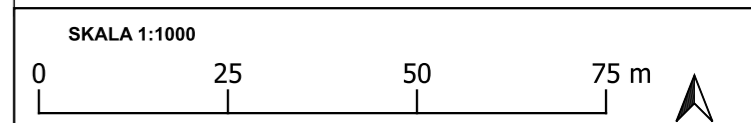

- OZNACZENIA:
- granica obszaru objętego miejscowym planem zagospodarowania przestrzennego
 - linie rozgraniczające tereny o różnym przeznaczeniu lub różnych zasadach zagospodarowania
 - nieprzekraczalna linia zabudowy
 - teren zabudowy mieszkaniowej jednorodzinnej wolnostojącej
 - teren zabudowy mieszkaniowej jednorodzinnej bliźniaczej
 - teren drogi lokalnej
 - teren drogi dojazdowej
 - teren komunikacji drogowej wewnętrznej
 - teren ujęcia wód
 - strefa ochrony konserwatorskiej stanowiska archeologicznego
 - linia elektroenergetyczna średniego napięcia wraz ze strefą pasa technologicznego
 - strefa ochronna komunalnego ujęcia wody podziemnej
 - granica strefy ograniczonej wysokości obiektów budowlanych wokół lotniska Poznań-Kobylnica
 - linia wymiarowa charakterystycznych odległości

Cały obszar objęty planem położony jest w granicy GZWP 143 "Subziomnik Inowrocław-Gniezno"

Cały obszar objęty planem położony jest w granicy GZWP 144 "Dolina Kopalna Wielkopolska"

Miejscowy plan zagospodarowania przestrzennego został sporządzony w układzie współrzędnych: ETRF2000-PL (EPSG:2177), na kopii wektorowej mapy zasadniczej, pochodzącej z państwowego zasobu geodezyjnego i kartograficznego, wydanej przez Starostę Poznańskiego