


MIEJSCOWY PLAN ZAGOSPODAROWANIA PRZESTRZENNEGO OBEJMUJĄCY OBSZAR DZIAŁEK O NR EWID. 67/26 I 67/25 W RABOWICACH **PROJEKT**

Załącznik nr 1 do Uchwały Nr
Rady Miejskiej w Swarzędzu z dnia r.

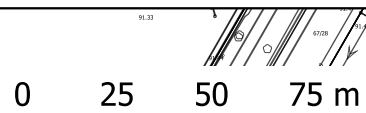


SKALA 1:2000

OZNACZENIA:

- granica obszaru objętego miejscowym planem zagospodarowania przestrzennego
- granica administracyjna gminy
- linia rozgraniczająca tereny o różnym przeznaczeniu lub różnych zasadach zagospodarowania
- nieprzekraczalna linia zabudowy
- teren usług lub produkcji lub gospodarowania odpadami
- teren drogi wewnętrznej
- stanowisko archeologiczne ujęte w gminnej ewidencji zabytków
- stanowisko archeologiczne ujęte w wojewódzkiej ewidencji zabytków
- pas zieleni izolacyjnej o szerokości min. 5 m maks. 10 m
- 10m wymiarowanie

Cały obszar objęty planem położony jest w granicach Głównego Zbiornika Wód Podziemnych Nr 143 "Subzbiornik Inowrocław - Gniezno" oraz Głównego Zbiornika Wód Podziemnych Nr 144 "Dolina Kopalna Wielkopolska"

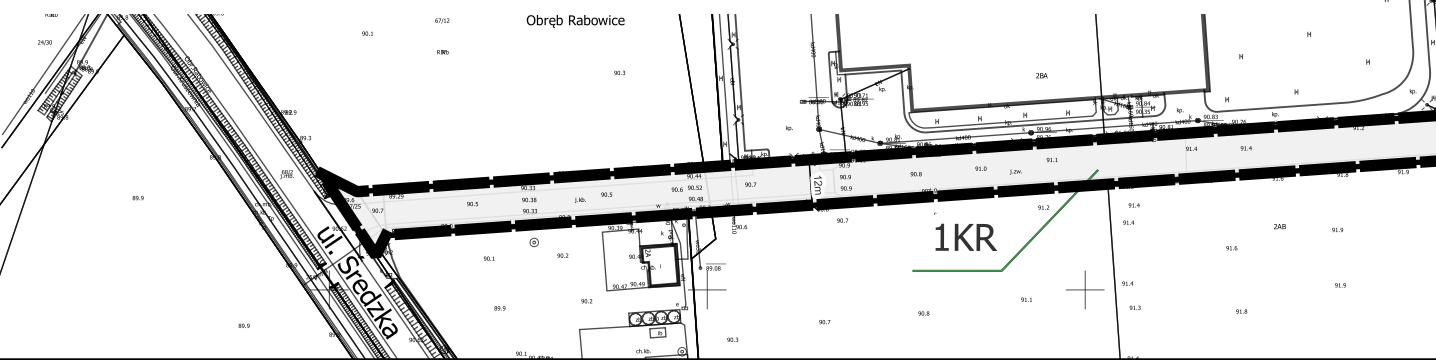

Wyrys ze Studium uwarunkowań i kierunków zagospodarowania przestrzennego Gminy Swarzędz SKALA 1:10000



- granica obszaru objętego miejscowym planem zagospodarowania przestrzennego
- teren aktywizacji gospodarczej z terenem infrastruktury technicznej - gospodarowanie odpadami
- projektowany gazociąg
- istniejące drogi główne, KG
- granica gminy Swarzędz



Miejscowy plan zagospodarowania przestrzennego został sporządzony w układzie współrzędnych: ETRF2000-PL (EPSG:2177), na kopii mapy wektorowej zasadniczej pochodzącej z państwowego zasobu geodezyjnego i kartograficznego - PL.PZGiK.7473, wydanej przez Starostę Poznańskiego