





MIEJSCOWY PLAN ZAGOSPODAROWANIA PRZESTRZENNEGO "REJON ULIC KÓRNICKIEJ I WESOŁEJ W ZALASEWIE"

Załącznik nr 1 do Uchwały Nr ... Rady Miejskiej w Swarzędzu z dnia ... r.
(Dz. Urz. Woj. Wlkp. z dnia ... r. poz. ...)

WYRYS ZE STUDIUM UWARUNKWAŃ
I KIERUNKÓW ZAGOSPODAROWANIA PRZESTRZENNEGO
GMINY SWARZĘDZ
SKALA 1:10 000

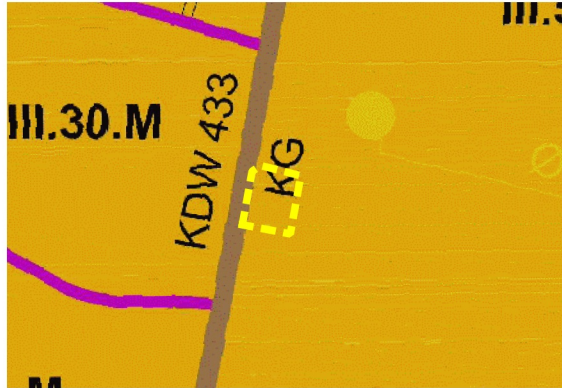

- GRANICA OBSZARU OBJĘTEGO MIEJSCOWYM PLANEM ZAGOSPODAROWANIA PRZESTRZENNEGO
- M TERENY ZABUDOWY MIESZKANIOWEJ

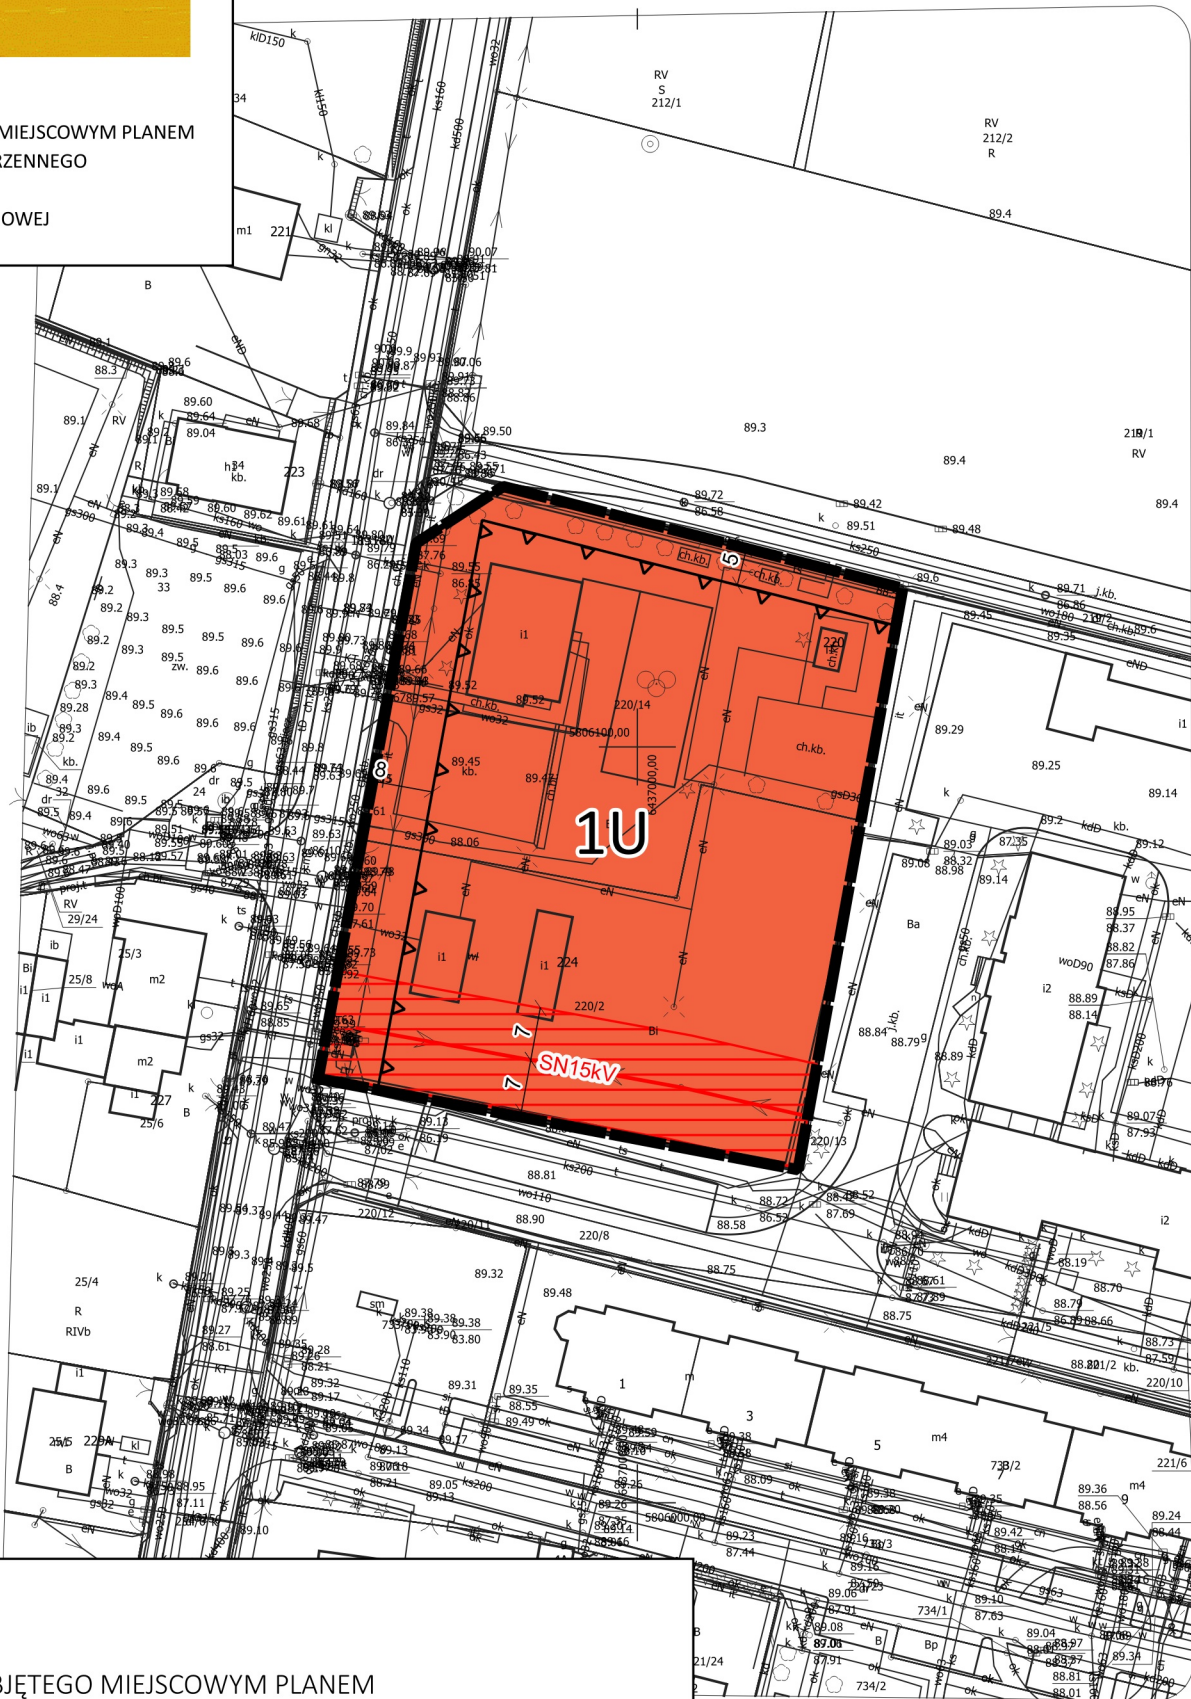

LEGENDA:

- GRANICA OBSZARU OBJĘTEGO MIEJSCOWYM PLANEM ZAGOSPODAROWANIA PRZESTRZENNEGO
- LINIA ROZGRANICZAJĄCA TERENY O RÓŻNYM PRZEZNACZENIU LUB RÓŻNYCH ZASADACH ZAGOSPODAROWANIA
- ▲--- NIEPRZEKRACZALNA LINIA ZABUDOWY
- U TEREN USŁUG
- SN15kV ISTNIEJĄCA NAPOWIETRZNA LINIA ELEKTROENERGETYCZNA ŚREDNIEGO NAPIĘCIA WRAZ Z PASEM TECHNOLOGICZNYM

OBSZAR PLANU ZNAJDUJE SIĘ W GRANICACH:
- GZWP NR 143 SUBZBIORNIK INOWROCŁAW- GNIEZNO
- GZWP NR 144 DOLINA KOPALNA WIELKOPOLSKA

skala 1:1000



Mapa zasadnicza w układzie współrzędnych 2000 strefa 6
użyta na podstawie licencji nr GKG.GZW.4060.24468.2025_3021_CL1
z dnia 03.11.2025 r. wydanej przez Starostę Poznańskiego