


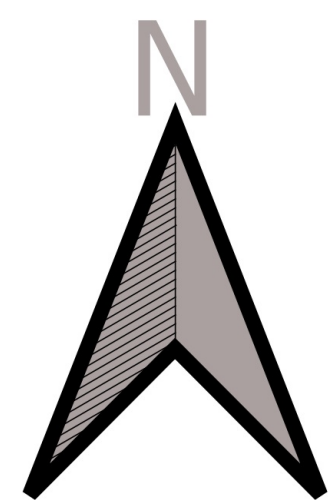


MIEJSCOWY PLAN ZAGOSPODAROWANIA PRZESTRZENNEGO
POMIĘDZY ULICAMI KASZTANOWĄ A JANKOWSKĄ W UZARZEWIE

PROJEKT 09.06.2026

UKŁAD WSPÓŁRZĘDNYCH:
ETRF2000-PL / CS2000/15
MPZP SPORZĄDZONY NA WEKTOROWEJ MAPIE ZASADNICZEJ
UDOSTĘPNIONEJ PRZEZ PODGIK W POZNANIU
(LICENCJA: GKG.GZW.4060.4743.2025 Z DNIA 14.07.2025)



Wyrys ze Studium Uwarunkowań i Kierunków Zagospodarowania Przestrzennego gminy Swarzędz
(Uchwała Rady Miejskiej w Swarzędzu nr
XXXV/402/2021 z dnia 23 marca 2021r.)
Skala 1:10000

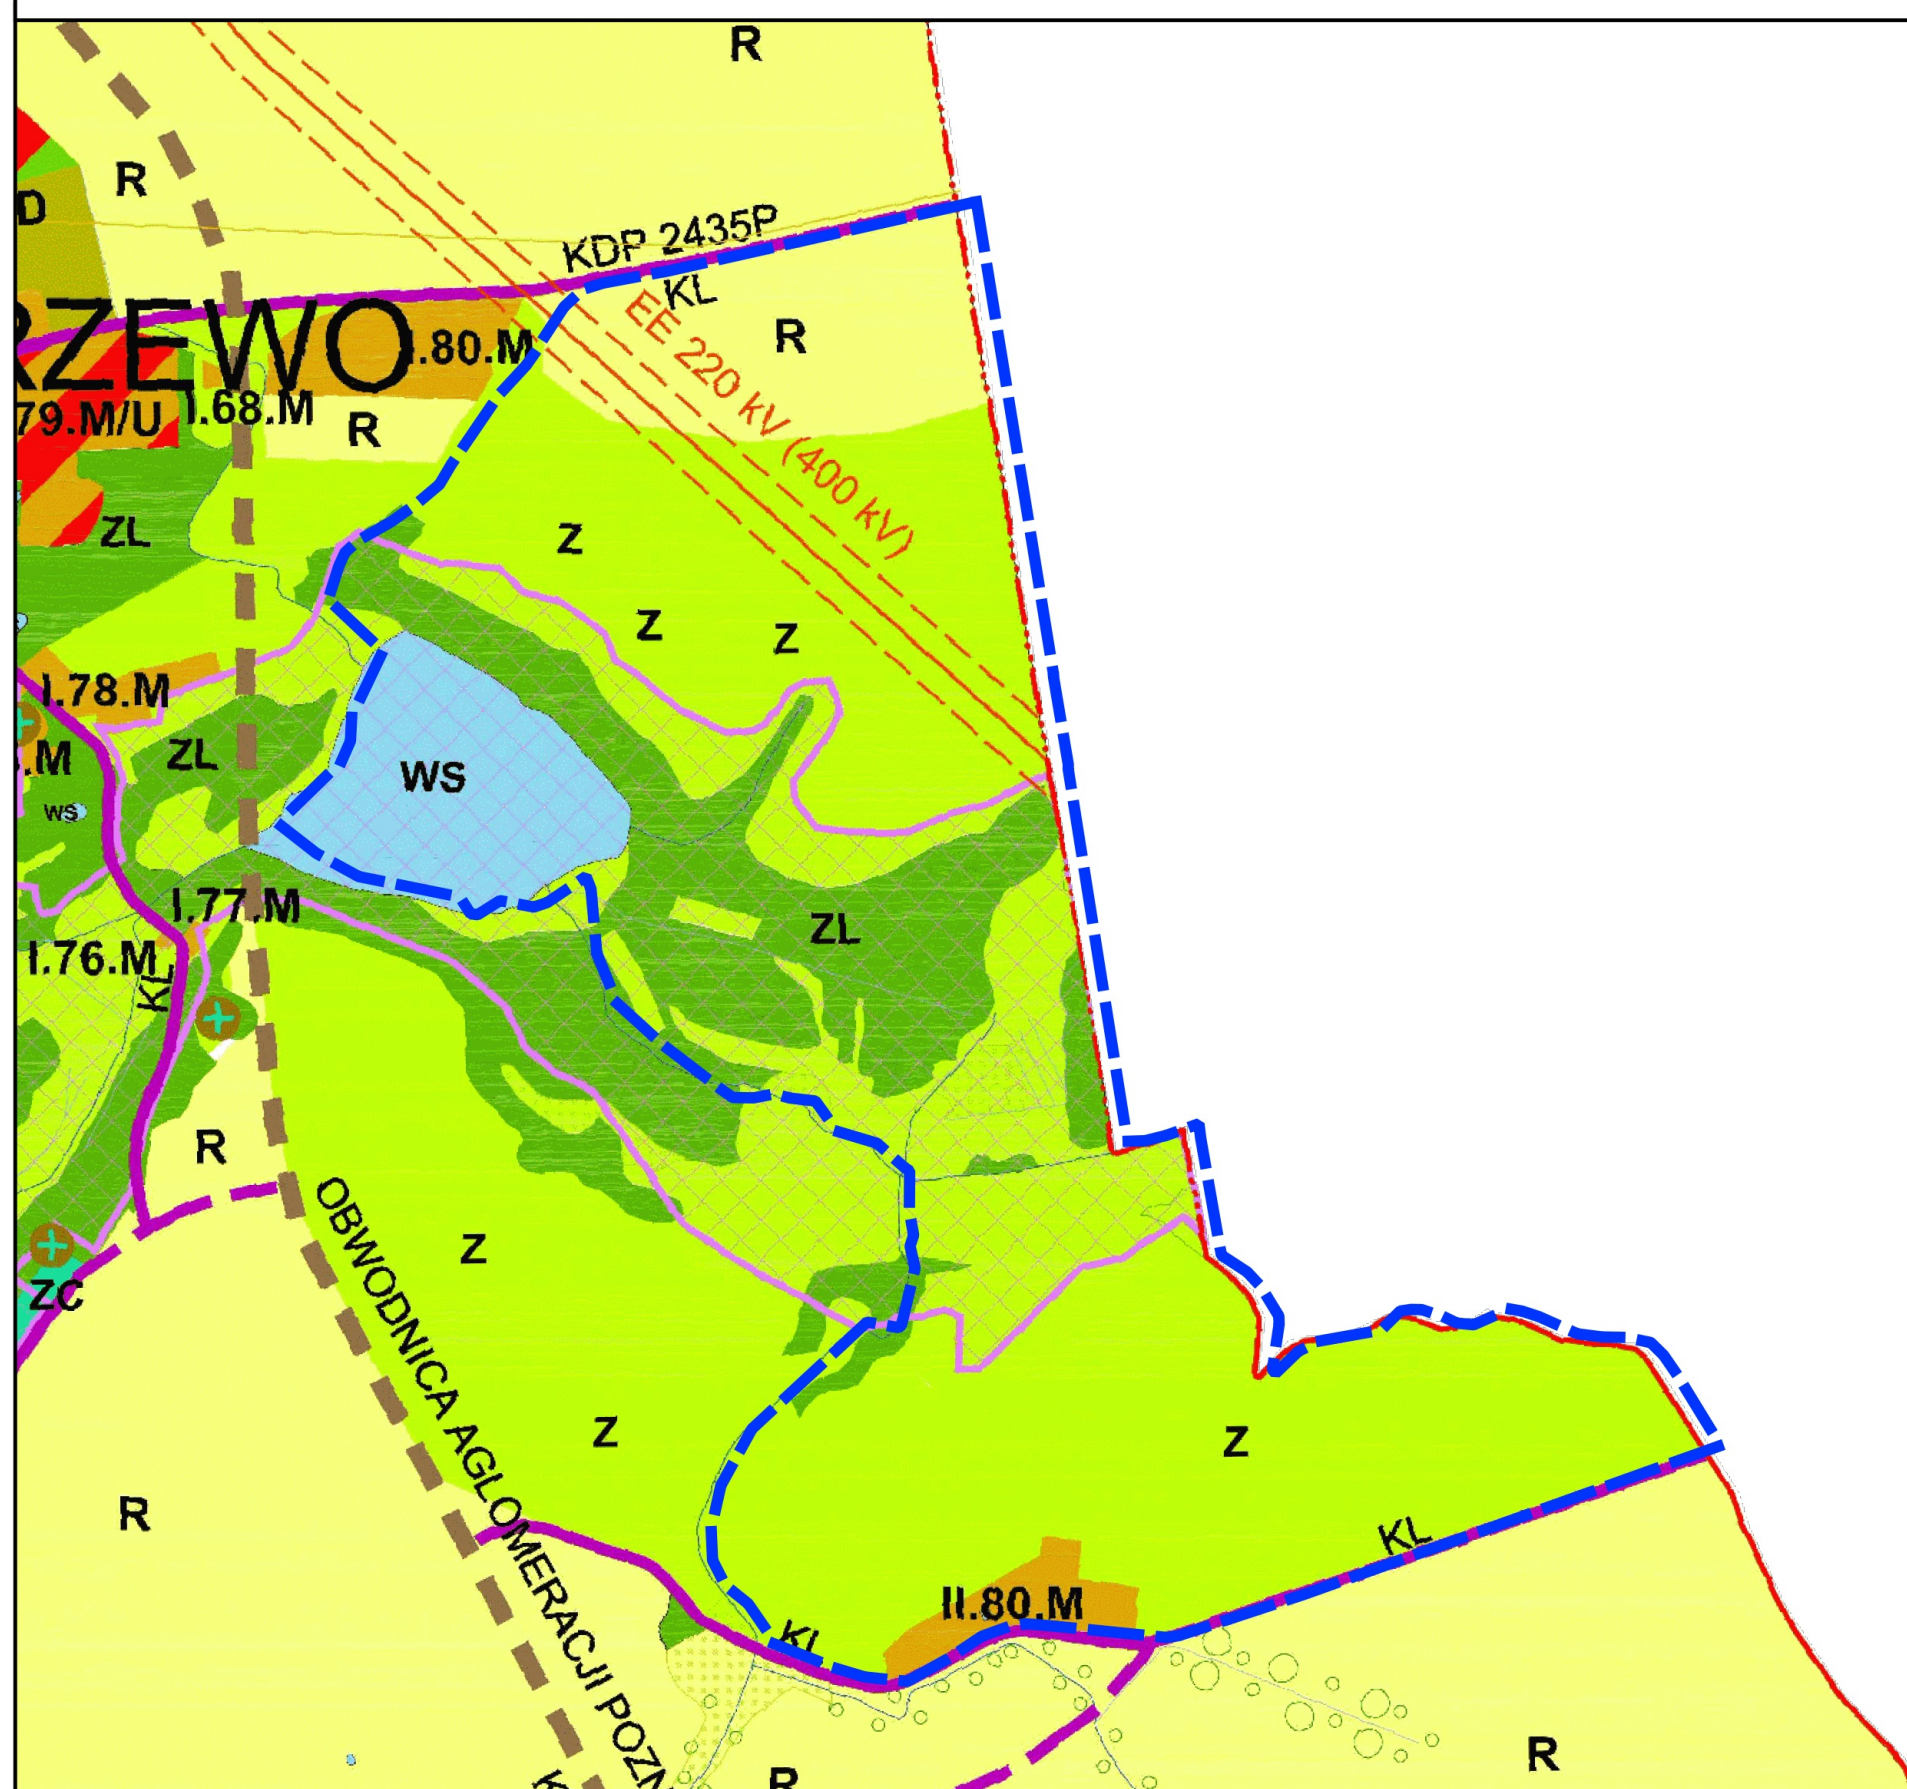

- M** TERENY ZABUDOWY MIESZKANIOWEJ
R TERENY ROLNICZE
Z TERENY ZIELENI NATURALNEJ
ZL LASY
OB OBSZAR NATURA 2000 DOLINA CYBINY
IST ISTNIEJĄCE DROGI LOKALNE, KL
LE LINIA ELEKTROENERGETYCZNA 220 kV,
DOCELOWO 400 kV WRAZ Z PASEM TECHNOLOGICZNYM

- OZNACZENIA DO RYSUNKU**
- GRANICA TERENU OBJĘTEGO OPRACOWANIEM
LINIA ROZGRANICZAJĄCA TERENY O RÓŻNYM PRZEZNACZENIU
LUB RÓŻNYCH ZASADACH ZAGOSPODAROWANIA
NIEPRZEKRACZALNA LINIA ZABUDOWY
WYMIAR [M]
- PRZEZNACZENIE TERENÓW:**
- MW - TEREN ZABUDOWY MIESZKANIOWEJ WIEŁORODZINNEJ
RZP - TEREN PRODUKCJI W GOSPODARSTWACH ROLNYCH, HODOWLANYCH, OGRODNICZYCH
IW - TEREN WODOCIĄGÓW
ZN - TEREN ZIELENI NATURALNEJ
WS - TEREN WÓD POWIERZCHNIOWYCH ŚRÓDLĄDOWYCH
RN - TEREN ROLNICTWA Z ZAKAZEM ZABUDOWY
L - TEREN LASÓW
KR - TEREN KOMUNIKACJI DROGOWEJ WEWNĘTRZNEJ
- RUROCIĄG NAFTOWY DN800
RUROCIĄG NAFTOWY DN500
STREFA BEZPIECZEŃSTWA OD RUROCIĄGÓW NAFTOWYCH
PRZESYŁOWA LINIA ELEKTROENERGETYCZNA NN20kV CZERWONAK-PĄTNÓW
PAS TECHNOLOGICZNY OD PRZESYŁOWEJ LINII ELEKTROENERGETYCZNEJ NN220kV
MAGISTRALA WODOCIĄGOWA DN400
STREFA OCHRONNA OD MAGISTRALI WODOCIĄGOWEJ
STANOWISKO ARCHEOLOGICZNE
OBIEKT ZABYTOKOWY - OBORA FOLWARCZNA
OBSZAR NATURA 2000 "Dolina Cybiny"
- OTWÓR HYDROGEOLOGICZNY
- OZNACZENIA INFORMACYJNE:**
- GRANICA GMINY SWARZĘDZ
ul. Nowa NAZWA ULICY
Jezioro Uzarzewskie NAZWA WŁASNA
- CAŁY OBSZAR OPRACOWANIA ZNAJDUJE SIĘ W ZASIĘGU
GŁÓWNEGO ZBIORNIKA WÓD PODZIEMNYCH NR 143 "SUBZBIORNIK INOWROCŁAW-GNIEZNO"

100 0 100 200 300 m